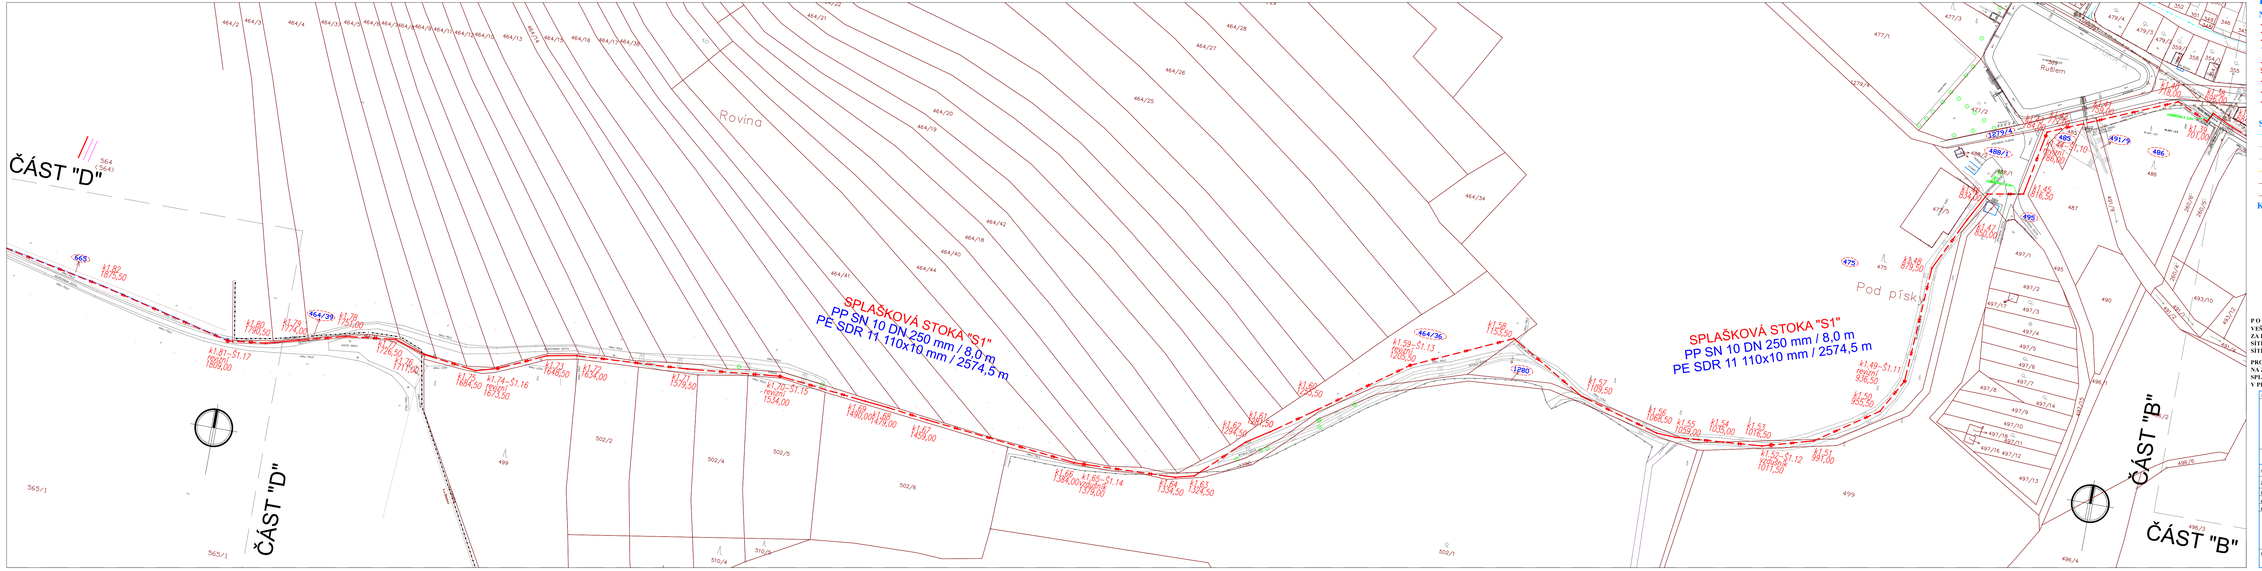

LEGENDA

NAVRŽENÉ SÍTĚ

- splašková kanalizace PP SN12
- splašková kanalizace PE SDR 11 (výtlak)
- přípojka splaškové kanalizace PVC DN 150mm
- provzdušňovací potrubí
- kalníková šachta na potrubí výtlaku
- vzdušníková šachta na potrubí výtlaku
- revizní šachta na potrubí výtlaku
- koncová šachta potrubí výtlaku
- revizní šachta na gravitačním potrubí
- čerpací stanice

STÁVAJÍCÍ SÍTĚ

- vedovod
- rozvod elektro NN
- sdělovací kabel
- plynovod
- splašková kanalizace
- dešťová kanalizace - předpokládaná nezaměřená trasa stoky

KLAD MAPOVÝCH LISTŮ

P O Z N Á M K A :
VEŠKERÉ INŽENÝRSKÉ SÍTĚ JE NUTNO VYTÝČIT PŘED ZAHÁJENÍM VÝKOPOVÝCH PRACÍ ZA PŘÍTOMNOSTI JEJICH SPRÁVCŮ !!! ZE SKUTEČNÉ POLOHY STÁVAJÍCÍCH INŽENÝRSKÝCH SÍTÍ MŮŽE VYPLYNOUT TECHNOST DÍLČÍCH ZMĚN TRAS. PŘI SOUBĚHU A KŘÍŽENÍ NAVRŽENÝCH SÍTÍ S OSTATNÍMI INŽENÝRSKÝMI SÍTĚMI JE NUTNO DODRŽET NORMU ČSN 73 60 05.

PROJEKTANTOVI NEBYLY PŘEDÁNY PODKLADY K PRŮBĚHU TRAS DEŠŤOVÝCH STOK. NA ZÁKLADĚ VÝŠE UVEDENÉHO FAKTU MŮŽE DOJÍT KE KOLIZI PLÁNOVANÉHO SYSTÉMU SPLAŠKOVÉ KANALIZACE S DEŠŤOVÝMI STOKAMI. V DŮSLEDKU TOHO MŮŽE DOJÍT KE ZMĚNÁM V PROJEKTOVÉ DOKUMENTACI ŘEŠÍCÍ SYSTÉM SPLAŠKOVÉ KANALIZACE.

INVESTOR	VODOVODY A KANALIZACE ZNOJEMSKO Kotkova 2518/20, 669 02 Znojmo	GENERÁLNÍ PROJEKTANT STAVBY	ODIS PROJEKT VODOHOSPODÁŘSKÁ A ENVIRONMENTÁLNÍ PROJEKCE Kotkova 2518/20, 669 02 Znojmo tel.: 515 224 111, e-mail: info@odis-projekt.cz
		ČÍSLO PARE	
		AUTORIZAČNÍ RAZÍTKO	

DOKUMENTACE KE STAVEBNÍMU ŘÍZENÍ

HIP	Ing. Petr Palonig	Vypracoval	Petr Kozelka	PROJEKTANT ČÁST PD
Zodp. projektant	Ing. Petr Palonig	Kontrola		
Místo stavby	BEZKOV, CITONICE			
Kraj	JIHOMORAVSKÝ			
Kú	BEZKOV, CITONICE			

Název stavby: **VEŘEJNÁ KANALIZACE OBCE BEZKOV S VÝTLAKEM DO OBCE CITONICE**

Formát	6 x A4
Datum	12/2019
Stupeň	DSŘ
Čísl.zakázky	251966
Měřítko	1:1000
Číslo výkresu	C.3.3

Název výkresu: **KOORDINAČNÍ SITUACE - ČÁST "C"**