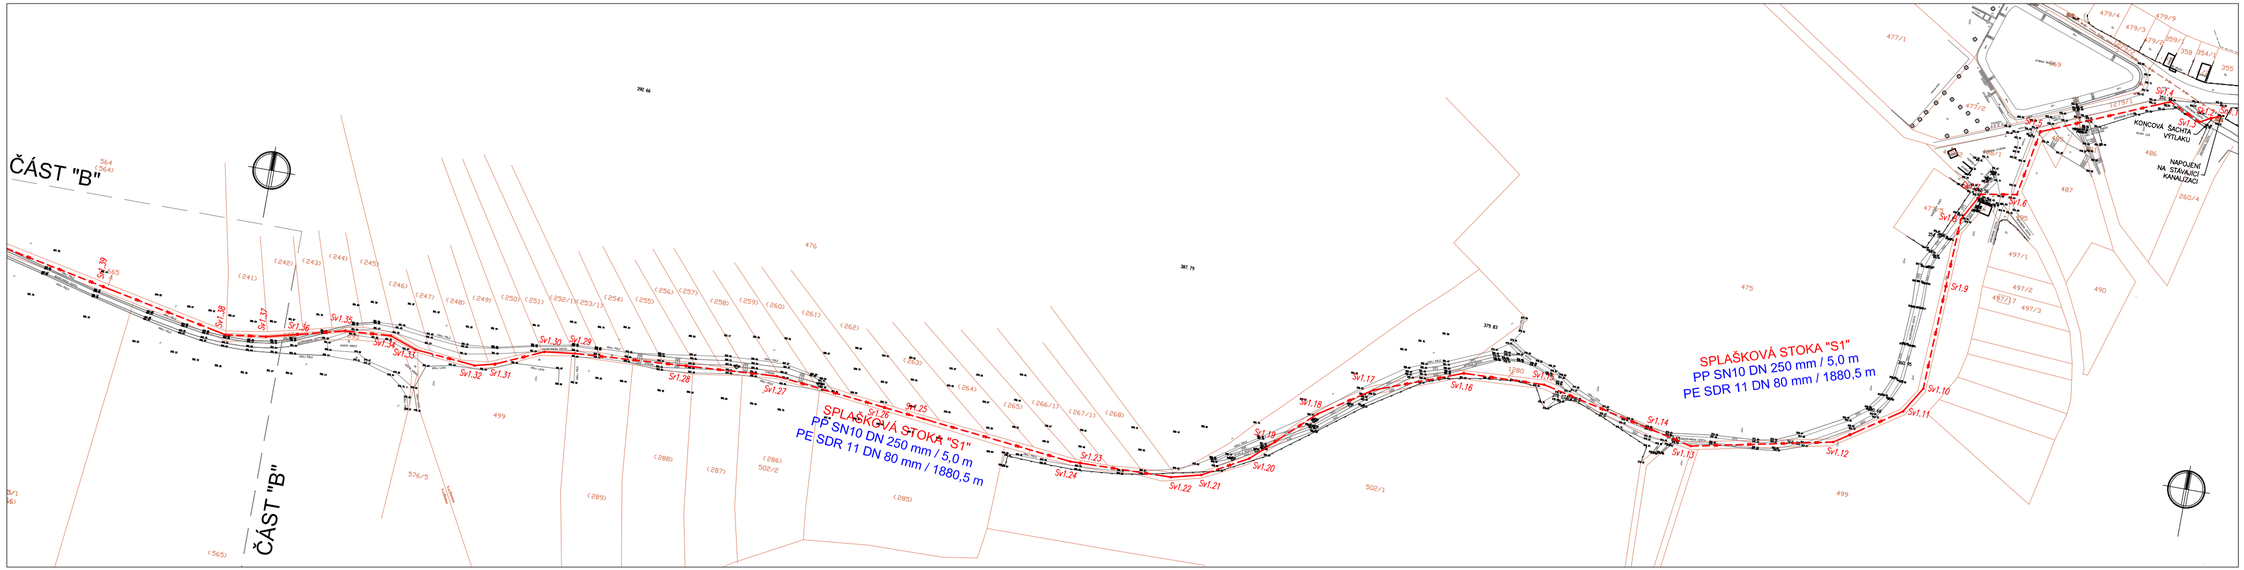

LEGENDA

NAVRŽENÉ SÍTĚ

- splašková kanalizace PP SN10
- splašková kanalizace PE SDR 11 (výtlak)
- přípojka splaškové kanalizace PVC DN 150mm

STÁVAJÍCÍ SÍTĚ

- vodovod
- rozvod elektro NN
- sdělovací kabel
- plynovod

KLAD MAPOVÝCH LISTŮ

P O Z N Á M K A :

VÝŠKOVÉ INŽENÝRSKÉ SÍTĚ JE NUTNO VYTYČIT PŘED ZAHÁJENÍM VÝKONOVÝCH PRACÍ ZA PŘÍTOMNOSTI JEJICH SPRÁVCŮ TÉ ZE SKUTEČNÉ POHLEDY STÁVAJÍCÍCH INŽENÝRSKÝCH SÍTÍ MŮŽE VYPLÝNOUT NUTNOST DÍLČÍCH ZMĚN TRAS. PŘI SOUBĚHU A KŘÍŽENÍ NAVRŽENÝCH SÍTÍ S OSTATNÍMI INŽENÝRSKÝMI SÍTĚMI JE NUTNO DODRŽET NORMU ČSN 73 60 05.

	10/2015		
INVESTOR:	PROJEKTOVÁ ČINNOST:	OBJEKT/FAZE:	AUTORIZOVANÝ INŽENÝR:
OBEC BEZKOV **Bezkov 71** **669 02 Znojmo**	VODOHOSPODÁŘSKÁ A STAVEBNÍ PROJEKCE Jihomoravský kraj, okres Znojmo ul. Na Cihelně 1, 669 02 Znojmo		

DOKUMENTACE K ÚZEMNÍMU ŘÍZENÍ

HIP:	Ing. Petr Pokorný	Vypracoval:	Petr Kuchařík		PROJEKTANT ČÁSTEČNÝ:
Zodp. projektant:	Ing. Petr Pokorný	Kontrola:	Ing. Petr Pokorný		
Místo stavby:	BEZKOV				
Kraj:	JIHOMORAVSKÝ				
KÁTASTRÁLNÍ ÚZEMÍ:	BEZKOV				
Název stavby:	VEŘEJNÁ KANALIZACE OBCÍ: BEZKOV S VÝTLAKEM DO OBCE ČITONICE			Formát:	6 x A4
				Datum:	10/2015
				Revizní:	DUR
				Zak.číslo:	2015
				Měřítko:	1 : 500
Obsah:	SITUACE STAVBY - ČÁST "A"				3